


עמוד במידות 110/110 ס"מ

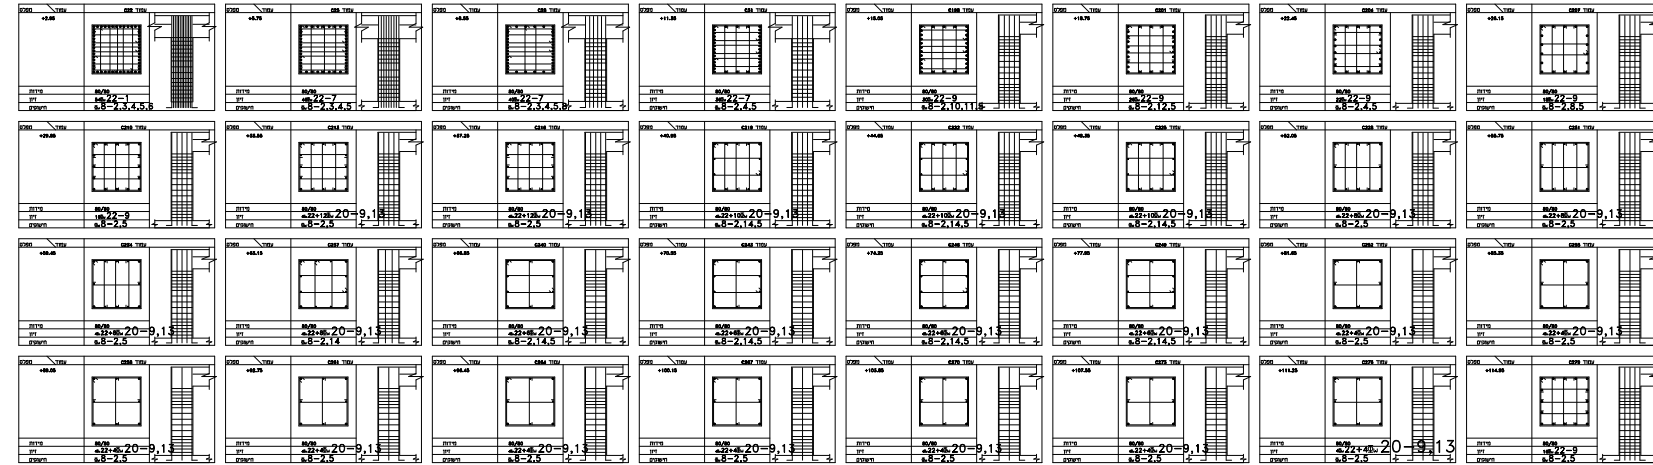

עמוד במידות 80/110 ס"מ

הערות
בטון ב-40

תז: 208916130		
לי יזינה		
B.C.R CITY		
C בנין		
תכנית עמודים		
1:100	16.8.23	5